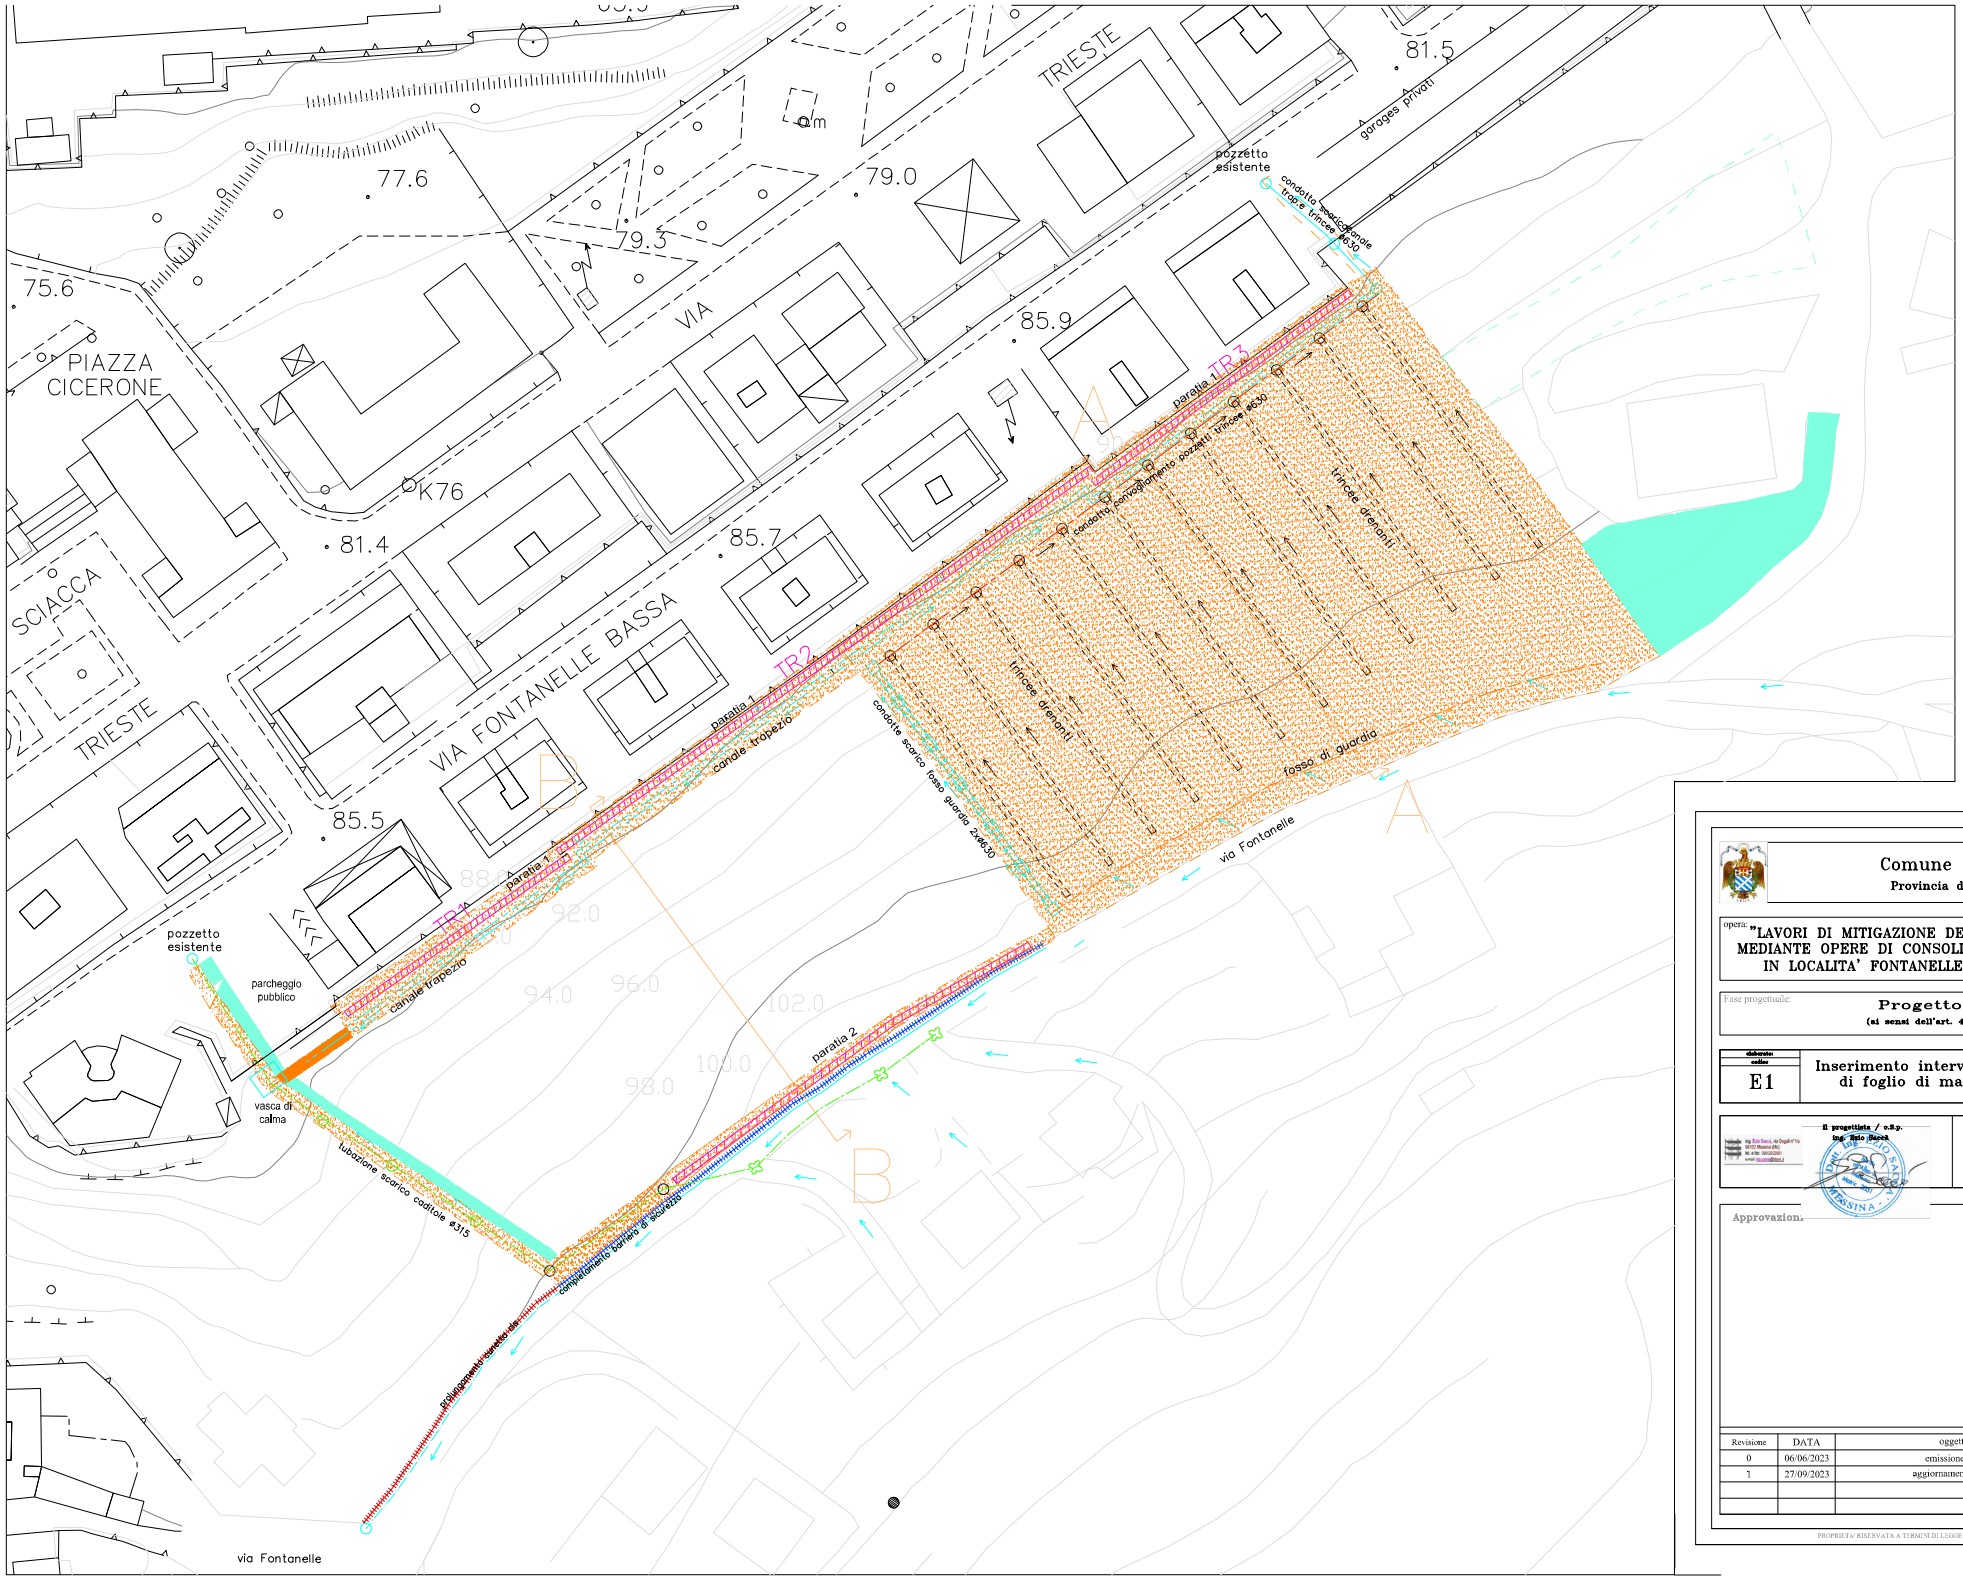

LEGENDA
SUPERFICI DA OCCUPARE TEMPORANEAMENTE
SUPERFICI DA ESPROPRIARE

Comune di Patti
Provincia di Messina

opera: **"LAVORI DI MITIGAZIONE DEL RISCHIO IDROGEOLOGICO MEDIANTE OPERE DI CONSOLIDAMENTO E CANALIZZAZIONI IN LOCALITA' FONTANELLE DEL COMUNE DI PATTI"**

Fase progettuale: **Progetto Esecutivo**
(ai sensi dell'art. 41 c.6, D.Lgs. 36/2023)

elaborato codice		SCALA:
E1	Inserimento intervento su stralcio di foglio di mappa catastale	1:500

Il progettista / o.S.p.
Ing. Rito Saccà
Ordine degli Ingegneri della Provincia di Messina n. 1000

Il R.u.p.

Approvazion.

Revisione	DATA	oggetto:	approvato
0	06/06/2023	emissione 1ª	Saccà
1	27/09/2023	aggiornamento 1ª	Saccà

PROPRIETA' RISERVATA A TERMINI DI LEGGE - RIPRODUZIONE VIETATA ANCHE PARZIALE