


COMUNE DI PATTI

PIANO REGOLATORE GENERALE

VARIANTE	GENERALE
----------	----------

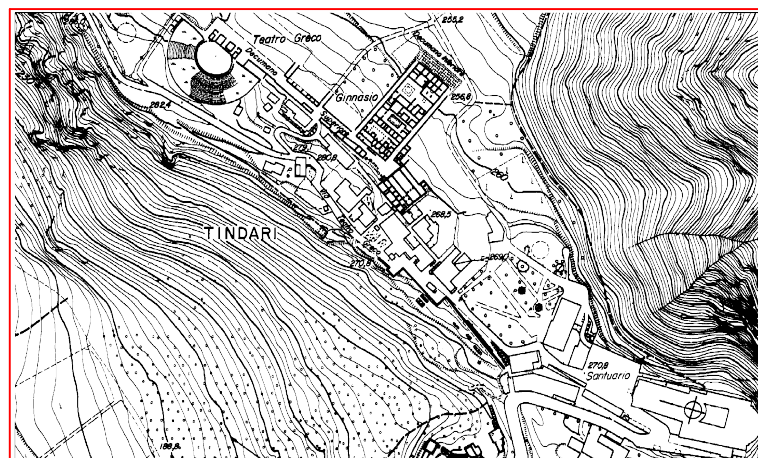

Tav: B3.2	Scala: 1:2000	Data:	App.:
Progettisti: Dr. Arch. Letterio Orlando Dr. Ing. Giuseppe Rodriguez		Visti:	

LEGENDA

DISCIPLINA DEL SUOLO E DEGLI EDIFICI							simbologia
zona	definizione	lit. mezzana	H mezzana	H	plani di	note	

[illegible][illegible]

AREA A RILASCI LIBERO 	Determinazione del centro storico (L. n° 1497/1635)
	Ambito territoriale rappresentato al scale 1:2000
	Determinazione del centro storico D.L. n°285 del 30/04/1992
	Ambiti sottoposti a Prescrizioni Esecutive (art.12 L. 31/78 e art.13 L. 39/91)
	Ambiti di intervento unitario
Limite Piano urbanistico per l'assetto idrogeologico (D.A. n° 286/43 del 4/07/2000)	
TIPOLÓGIA E RELATIVA SIMBOLÓGIA DEI SERVIZI ESISTENTI	
	Atto nido - scuola materna
	Scuola elementare
	Scuola media inferiore
	Scuola o Istituto superiore
	Edificio pubblico
	Stazione ferroviaria
	Chiesa
	Istituto religioso
	Biblioteca comunale
	Teatro - Cinema
	Commissariato di Polizia - Tenenza dei carabinieri
	Ufficio postale
	Telecom
	Centrale ENEL
	Ospedale
	Attrezzatura sanitaria
	Casale
	Parcheggio
	Verde attrezzato
	Attrezzature sportive
	Campo sportivo
	Abergo
	Struttura extra-alberghiera
	Compaggio
	Cimbaro
	Autoparco
	Acquedotto
	Discorso
	Depuratore

